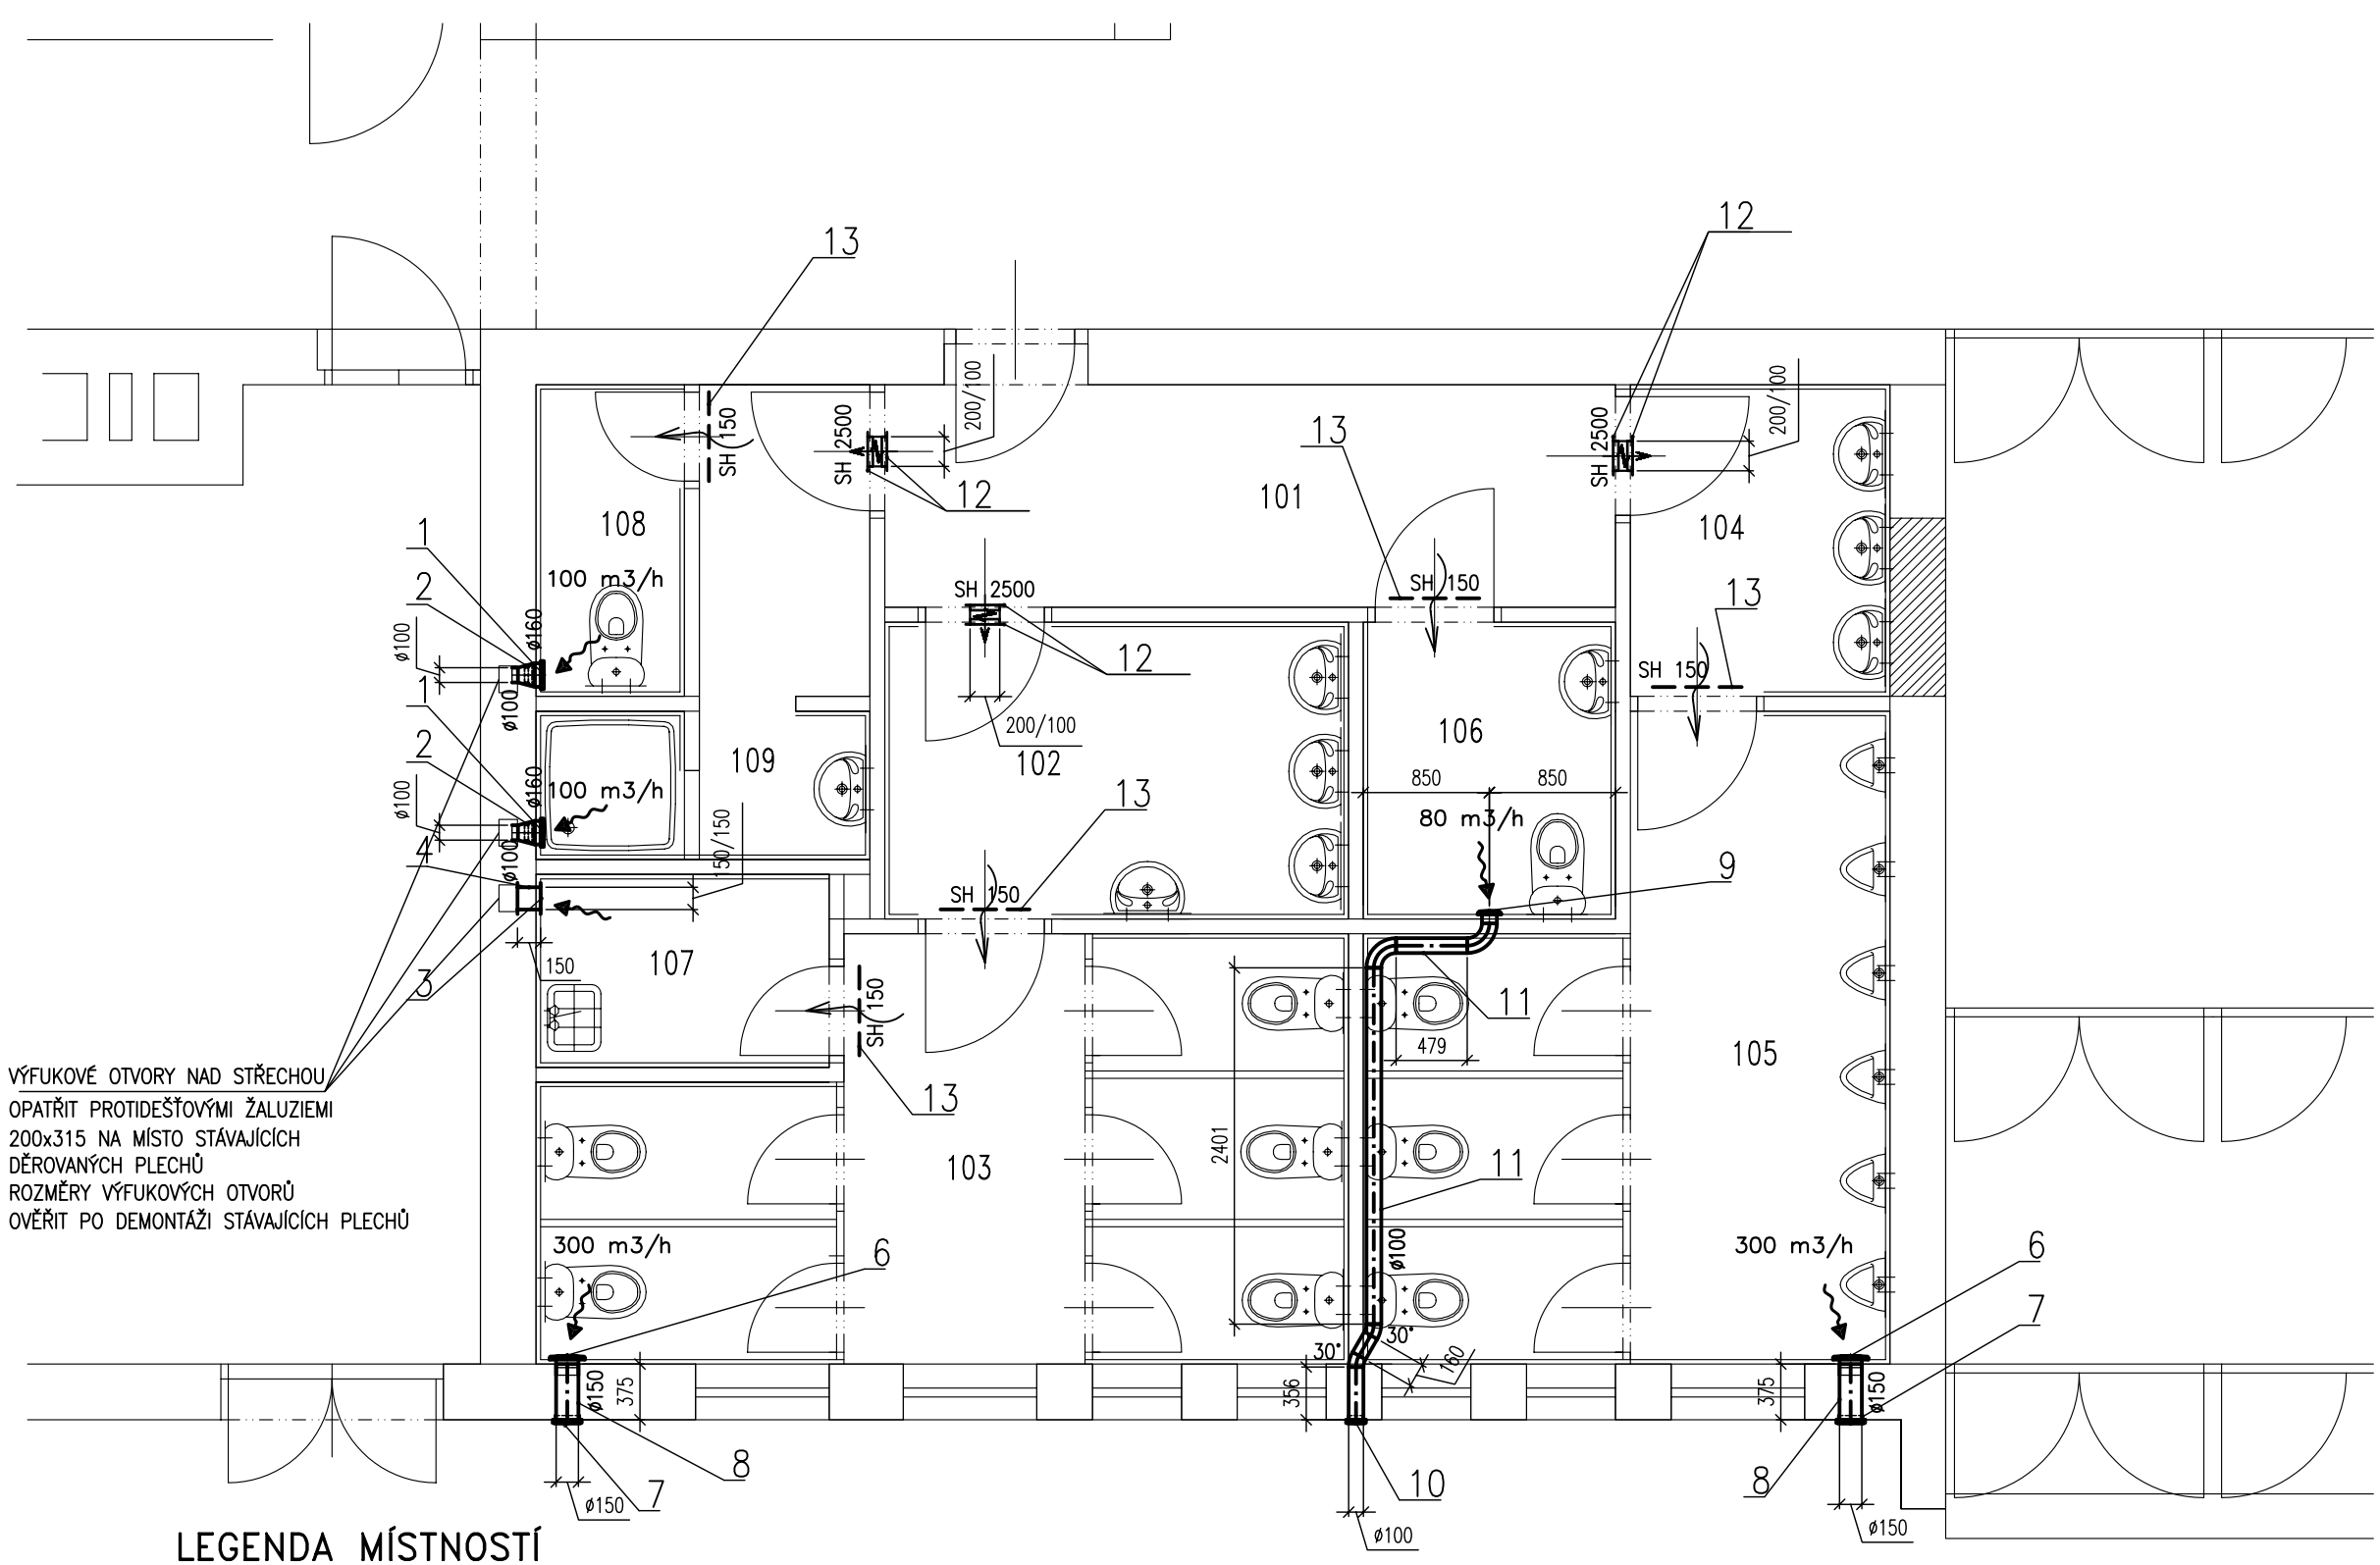



VÝFUKOVÉ OTVORY NAD STŘECHOU
OPATŘIT PROTIDEŠŤOVÝMI ŽALUZIEMI
200x315 NA MÍSTO STÁVAJÍCÍCH
DĚROVANÝCH PLECHŮ
ROZMĚRY VÝFUKOVÝCH OTVORŮ
OVĚŘIT PO DEMONTÁŽI STÁVAJÍCÍCH PLECHŮ

## LEGENDA MÍSTNOSTÍ

| Č. M. | NÁZEV MÍSTNOSTI | PODLAHA | | POVRCHY STĚN | | POVRCH STROPU |
|---|---|---|---|---|---|---|
| | | PLOCHA | POVRCH | | | |
| 101 | CHODBA | 7,40 | KERAMICKÁ DLAŽBA | ŠTUK. OMÍTKA | | ŠTUK. OMÍTKA |
| 102 | PŘEDSÍŇ ŽENY | 6,25 | KERAMICKÁ DLAŽBA | ŠTUK. OMÍTKA | KERAM.OBKLAD DO V=2000mm | ŠTUK. OMÍTKA |
| 103 | WC ŽENY | 13,80 | KERAMICKÁ DLAŽBA | ŠTUK. OMÍTKA | KERAM.OBKLAD DO V=2000mm | ŠTUK. OMÍTKA |
| 104 | PŘEDSÍŇ MUŽI | 3,70 | KERAMICKÁ DLAŽBA | ŠTUK. OMÍTKA | KERAM.OBKLAD DO V=2000mm | ŠTUK. OMÍTKA |
| 105 | WC MUŽI | 12,90 | KERAMICKÁ DLAŽBA | ŠTUK. OMÍTKA | KERAM.OBKLAD DO V=2000mm | ŠTUK. OMÍTKA |
| 106 | WC IMOBIL | 3,40 | KERAMICKÁ DLAŽBA | ŠTUK. OMÍTKA | KERAM.OBKLAD DO V=2000mm | ŠTUK. OMÍTKA |
| 107 | ÚKLID.KOMORA | 2,60 | KERAMICKÁ DLAŽBA | ŠTUK. OMÍTKA | KERAM.OBKLAD DO V=1500mm | ŠTUK. OMÍTKA |
| 108 | WC ZAMĚSTNANCI | 2,10 | KERAMICKÁ DLAŽBA | ŠTUK. OMÍTKA | KERAM.OBKLAD DO V=2000mm | ŠTUK. OMÍTKA |
| 109 | UMÝVÁRNA ZAMĚSTNANCI | 4,50 | KERAMICKÁ DLAŽBA | ŠTUK. OMÍTKA | KERAM.OBKLAD DO V=2000mm | ŠTUK. OMÍTKA |
| | | | | | | |

| VED. PROJEKTU | PROJEKTANT | KRESLIL | KONTROLOVAL |
|---|---|---|---|
| OLDŘICH VOLEJNÍK | ING. VONDRUŠKA | AutoCAD | |
| | | | |

ING. JAROSLAV VONDRUŠKA
Klimaprojekt
Vojtěchova 394, 289 07 Libice n. C.
tel.: 603 548 358 e-mail: klimaprojekt@centrum.cz

| | |
|---|---|
| INVESTOR | Obec Libice nad Cidlinou |
| MÍSTO STAVBY | Husova 35, Libice nad Cidlinou |

# ÚPRAVA WC V KULTURNÍM DOMĚ
Libice nad Cidlinou

## Půdorys přízemí

| | |
|---|---|
| FORMÁT | 2 x A4 |
| DATUM | 04/2013 |
| ÚČEL | DPS |
| MĚŘÍTKO | 1:50 |
| Č. ZAKÁZKY | 13-10-3 |
| Č. ARCHIVNÍ | VZDUCHOTECHNIKA |
| Č. KOPIE | |
| Č. VÝKRESU | F.1.4.c-02 |