


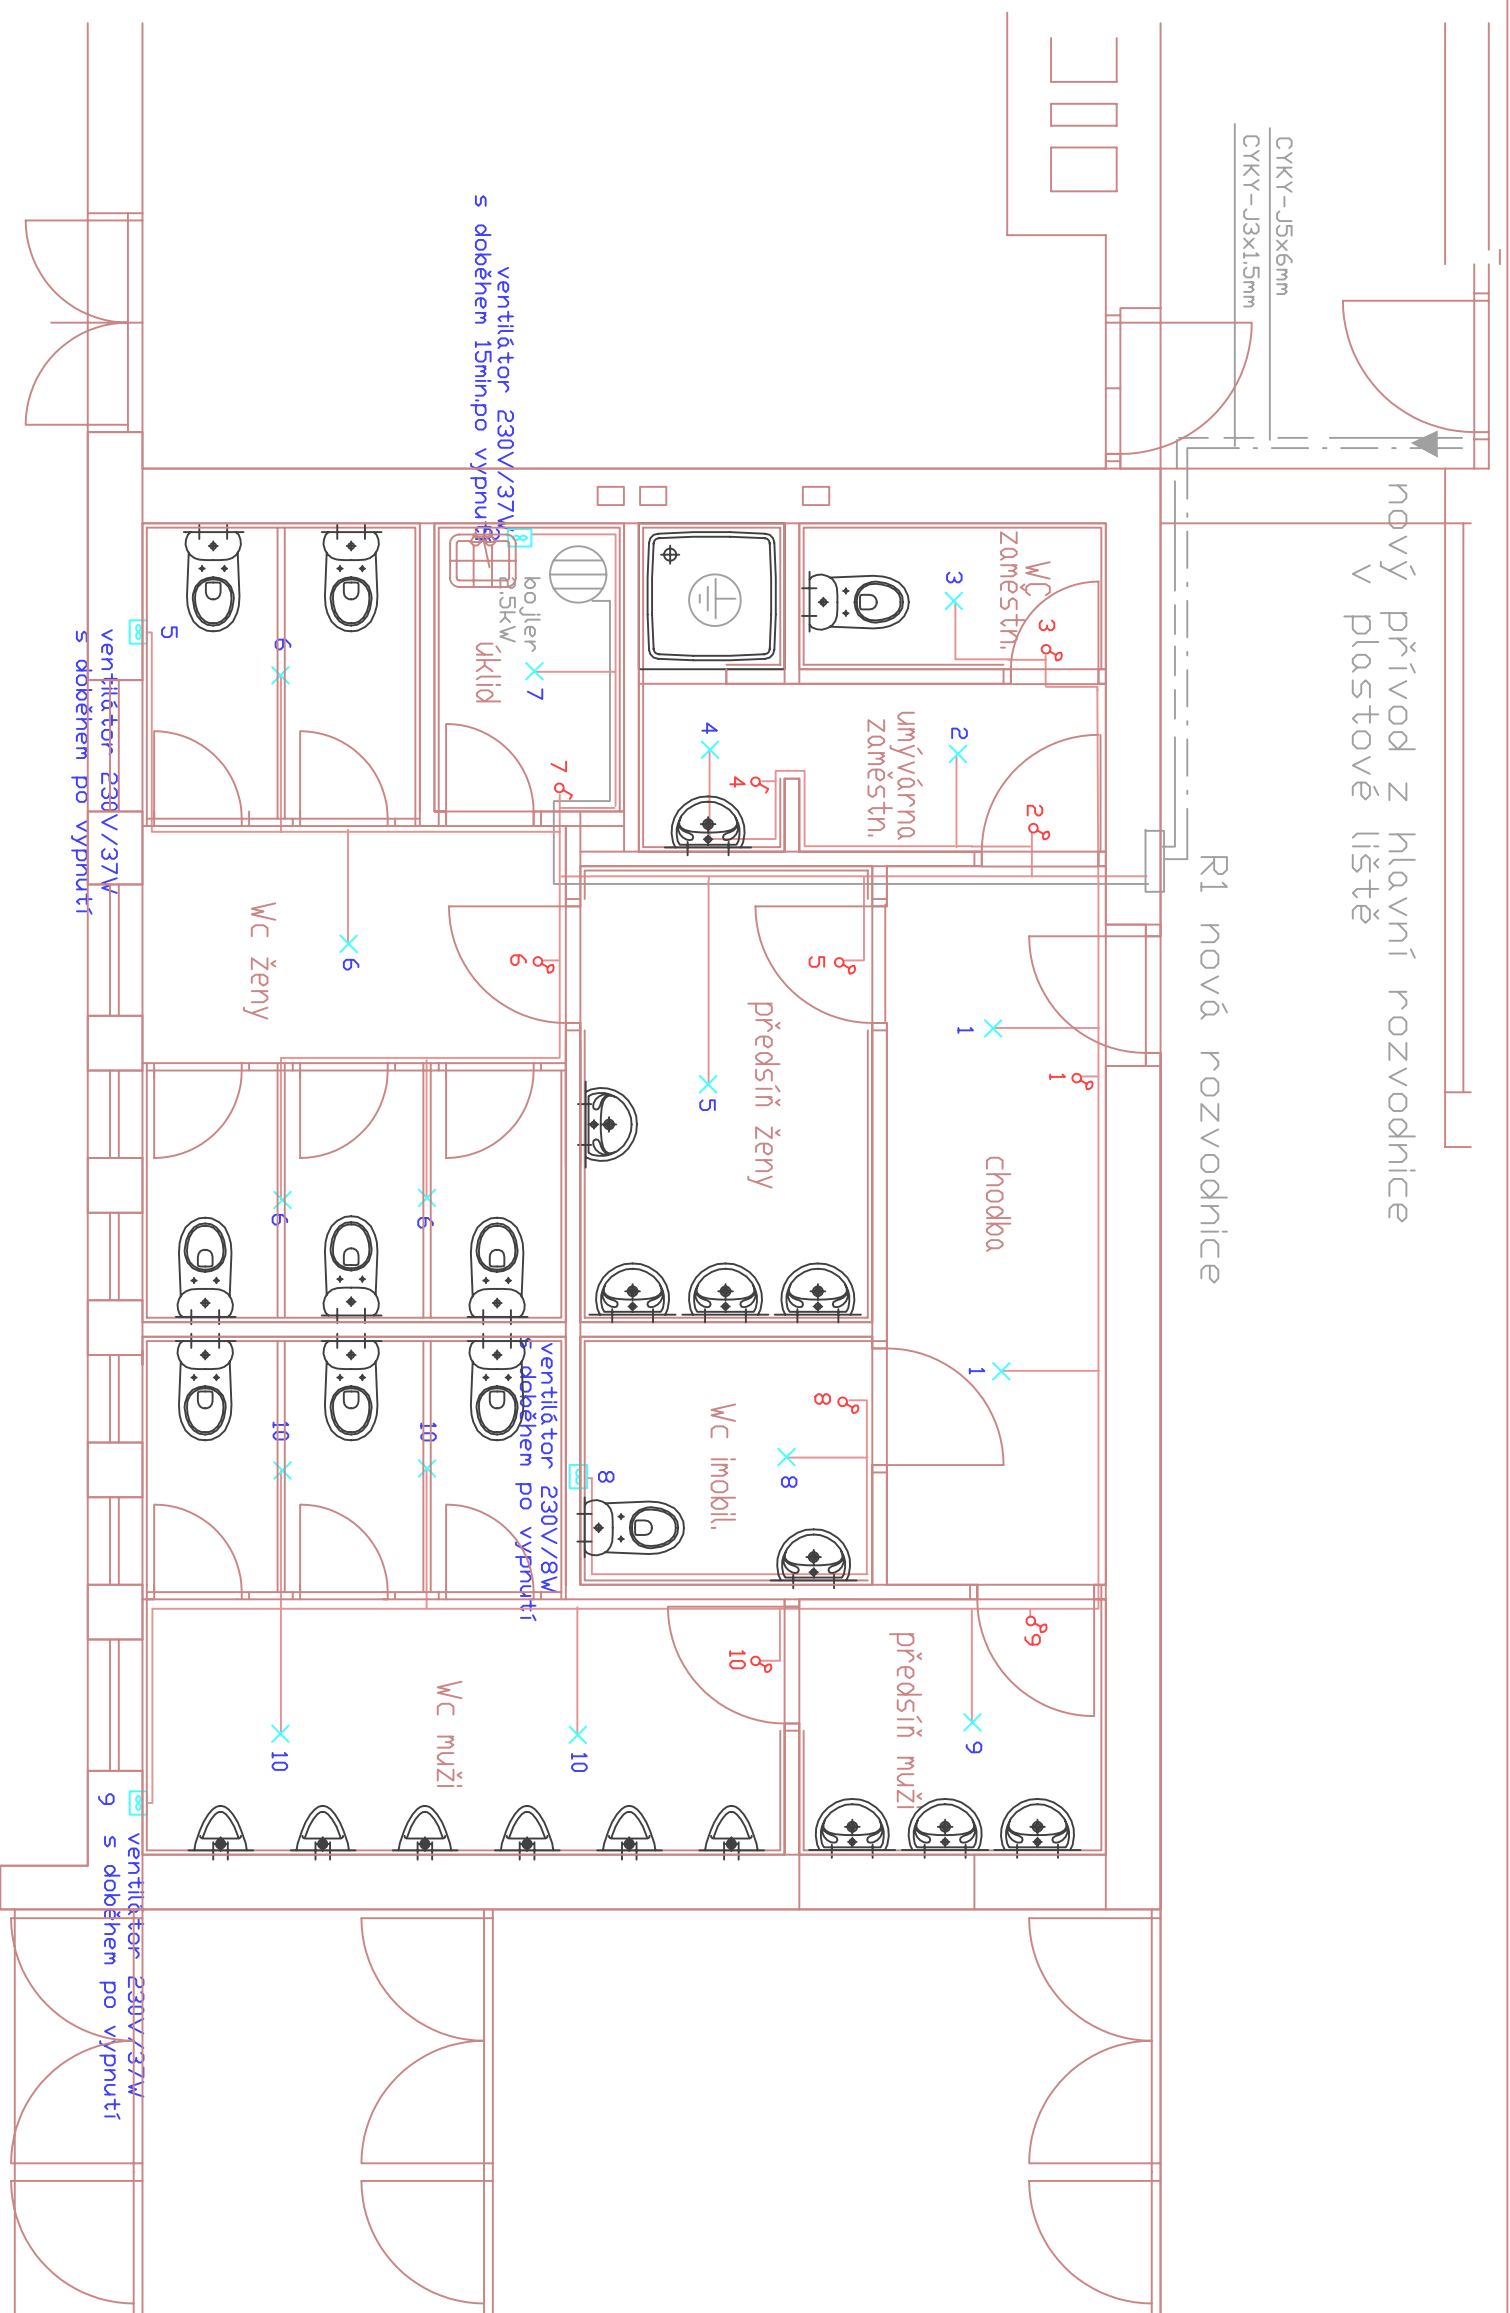

- ✕ - svítidlo stropní Plastové lamy 100W
- ☑ - elventiliátor ovládaný společně se světlm
- ♂ - snímač pohybu Luxa 101-180
- ♂ - vypínač jednopólový č.1,ABB
- ochranné pospojování

Projektant :	Kreslil :			HJJB, spol. s r.o.
Brzák Jiří	Kurková Petra			Palackého 295
Investor :				Poděbrady 29001
Obec Libice nad Cidlinou				ICJ:48953806, tel.:325615
				DIC:CZ48953806
Akce :	Úprava Wc v Kulturním domě Libice nad Cidlinou	Datum : 04/13	Stupeň : P.S.P.	
		Číslo : B-04-13		
Děsah:	Elektroinstalace	Měřítka :	Č.výkresu :	B1