


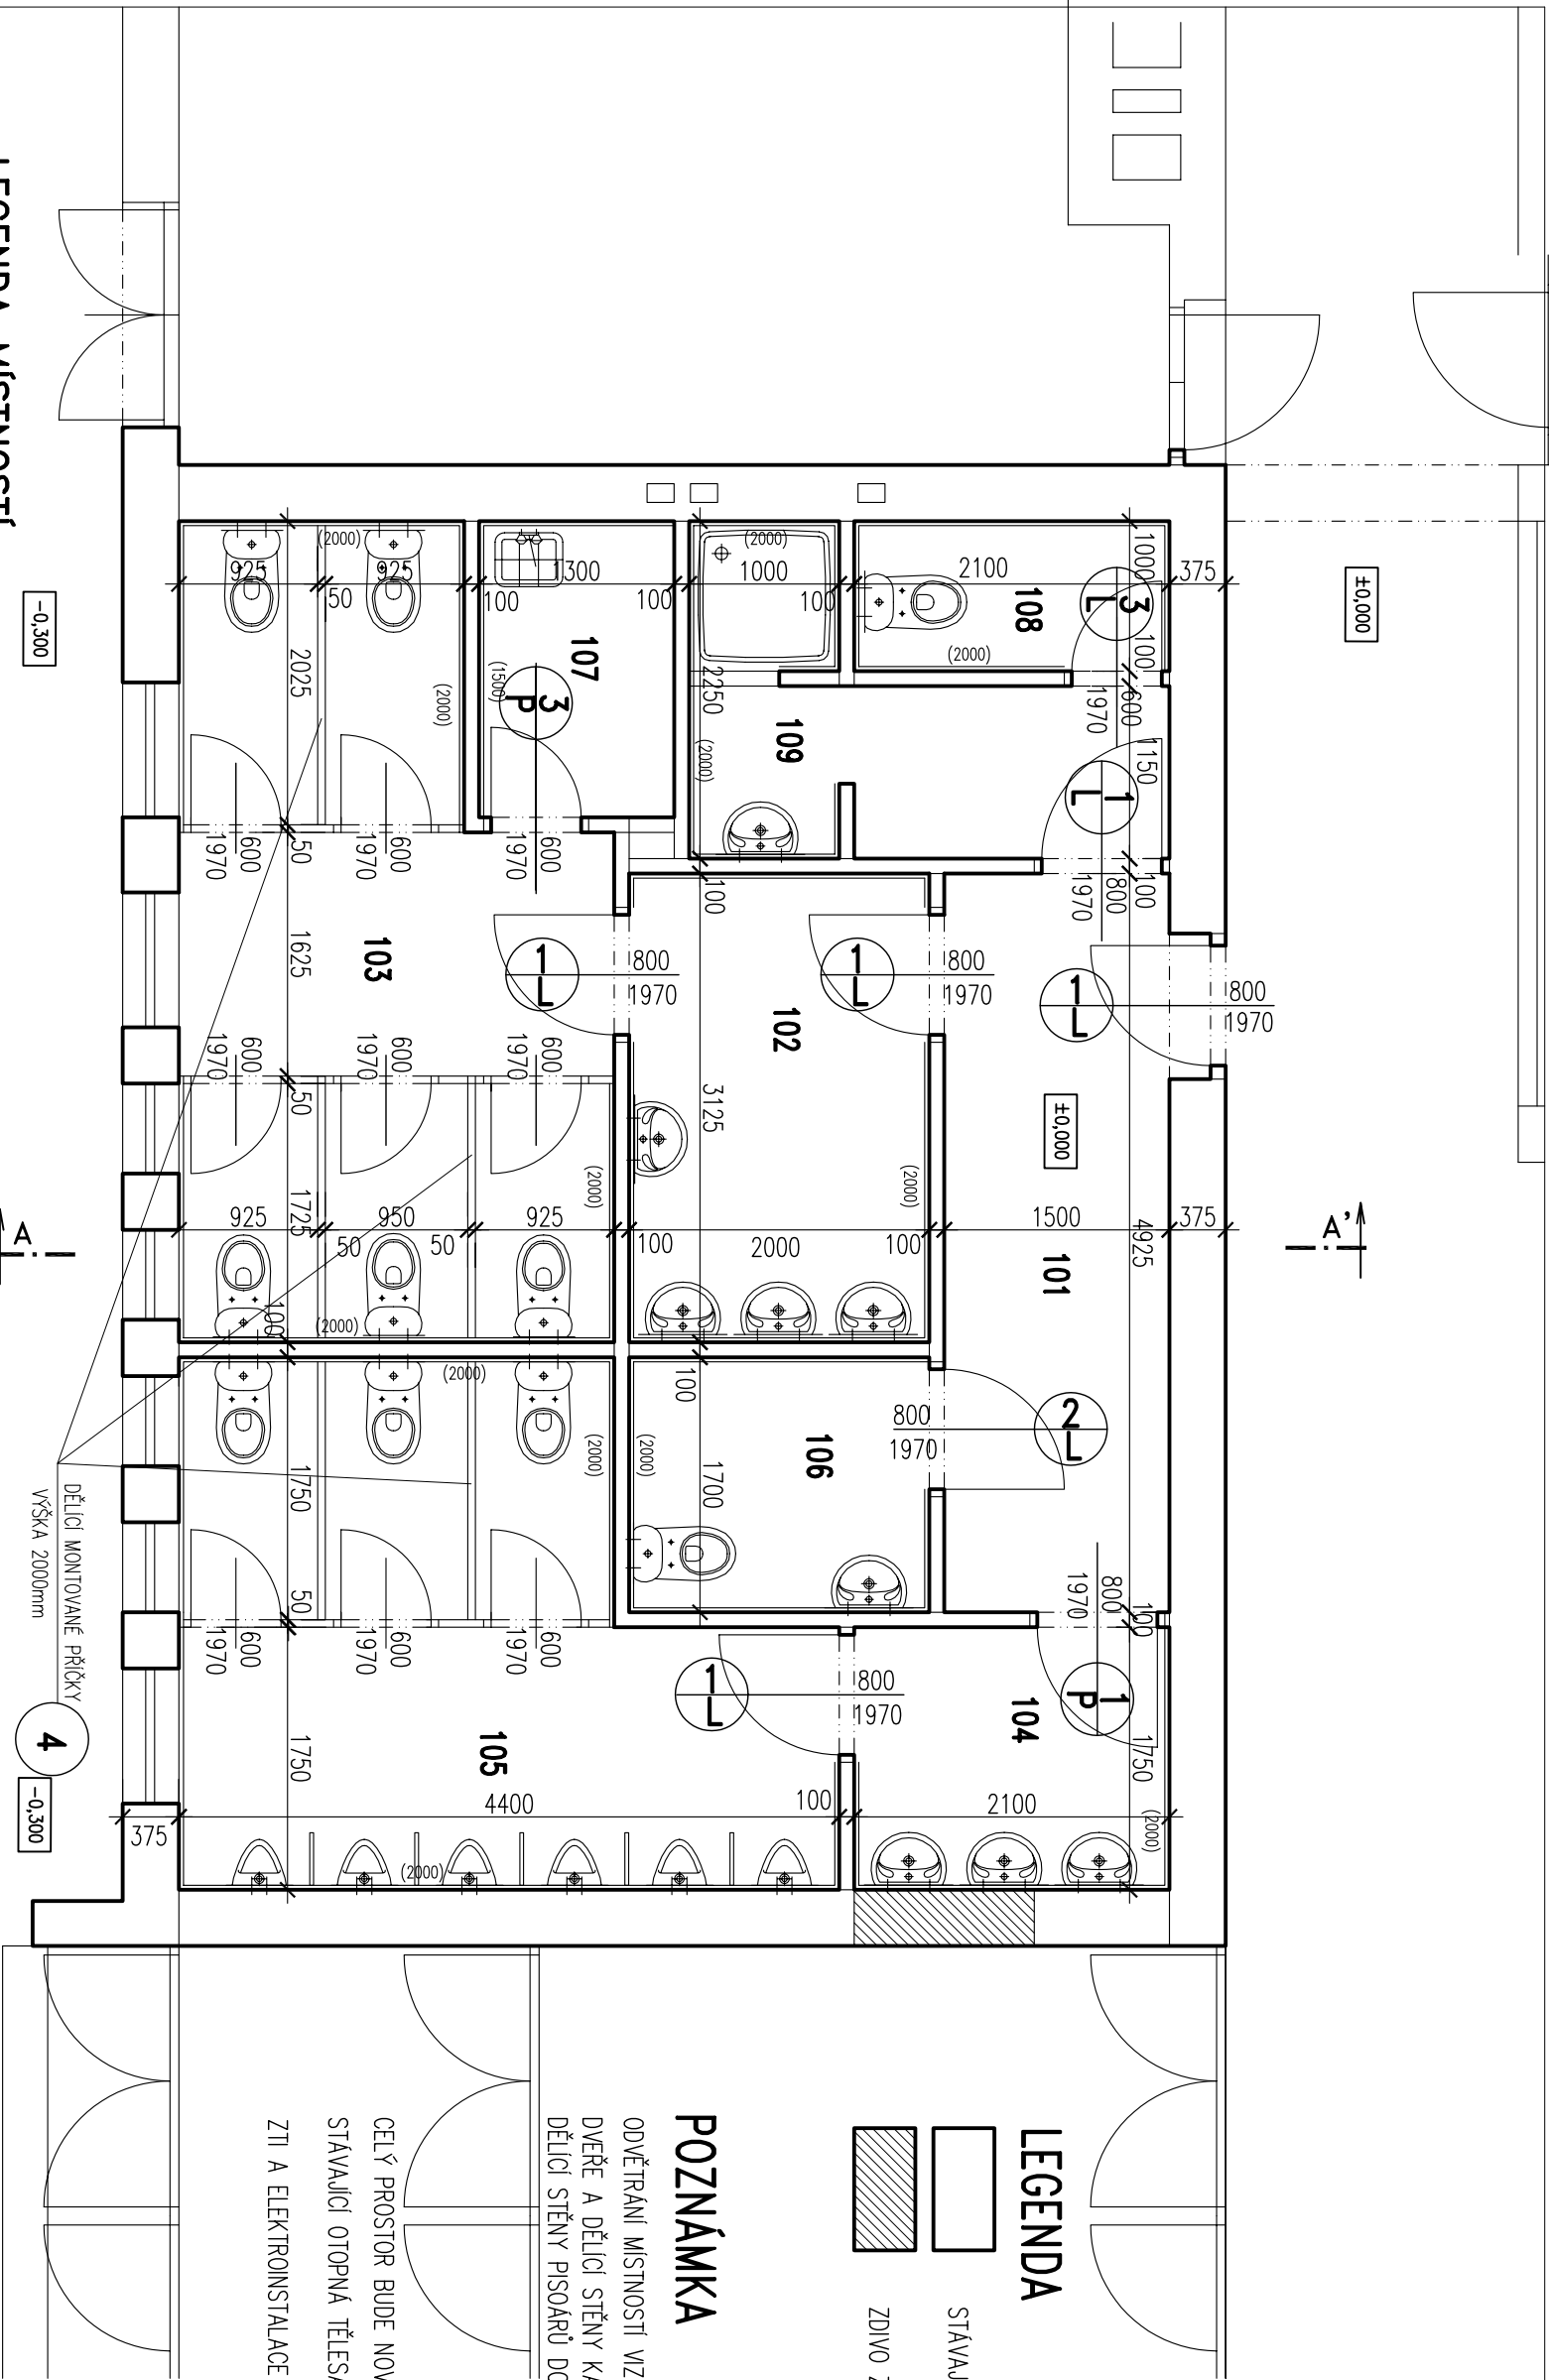

## LEGENDA MÍSTNOSTÍ

| Č. M. | NAZEV MÍSTNOSTI      | PODLAHA |                  | POVRCHY STĚN                             | POVRCH STROPU |
|-------|----------------------|---------|------------------|------------------------------------------|---------------|
|       |                      | PLOCHA  | POVRCH           |                                          |               |
| 101   | CHODBA               | 7,40    | KERAMICKÁ DLAŽBA | ŠTUK. OMÍTKA                             | ŠTUK. OMÍTKA  |
| 102   | PŘEDSÍŇ ŽENY         | 6,25    | KERAMICKÁ DLAŽBA | ŠTUK. OMÍTKA<br>KERAM.OBKLAĐ DO V=2000mm | ŠTUK. OMÍTKA  |
| 103   | WC ŽENY              | 13,80   | KERAMICKÁ DLAŽBA | ŠTUK. OMÍTKA<br>KERAM.OBKLAĐ DO V=2000mm | ŠTUK. OMÍTKA  |
| 104   | PŘEDSÍŇ MUŽI         | 3,70    | KERAMICKÁ DLAŽBA | ŠTUK. OMÍTKA<br>KERAM.OBKLAĐ DO V=2000mm | ŠTUK. OMÍTKA  |
| 105   | WC MUŽI              | 12,90   | KERAMICKÁ DLAŽBA | ŠTUK. OMÍTKA<br>KERAM.OBKLAĐ DO V=2000mm | ŠTUK. OMÍTKA  |
| 106   | WC IMOBIL            | 3,40    | KERAMICKÁ DLAŽBA | ŠTUK. OMÍTKA<br>KERAM.OBKLAĐ DO V=2000mm | ŠTUK. OMÍTKA  |
| 107   | ÚKLID.KOMORA         | 2,60    | KERAMICKÁ DLAŽBA | ŠTUK. OMÍTKA<br>KERAM.OBKLAĐ DO V=1500mm | ŠTUK. OMÍTKA  |
| 108   | WC ZAMĚŠTNANCI       | 2,10    | KERAMICKÁ DLAŽBA | ŠTUK. OMÍTKA<br>KERAM.OBKLAĐ DO V=2000mm | ŠTUK. OMÍTKA  |
| 109   | UMÝVÁRNA ZAMĚŠTNANCI | 4,50    | KERAMICKÁ DLAŽBA | ŠTUK. OMÍTKA<br>KERAM.OBKLAĐ DO V=2000mm | ŠTUK. OMÍTKA  |
|       |                      |         |                  |                                          |               |

## ±0,000 = STÁVAJÍCÍ PODLAHA PŘÍZEMÍ

|   |  |  |  |          |         |
|---|--|--|--|----------|---------|
| Projektant: OLDRICH VOLEJNÍK<br>STAVEBNÍ PROJEKCE<br>Hellichova 362/II., 290 01 Poděbrady<br>IČO : 41484371 tel.: 325 614 442 |  |  |  | PARE:    |         |
| Profese: ARCH. STAVEBNÍ ČÁST                                                                                                  |  |  |  |          |         |
| STAVBA: STAVEBNÍ ÚPRAVY WC V KULT. DOMĚ<br>LIBICE NAD CIDLINOU, čp.35, st.18/1                                                |  |  |  |          |         |
| INVESTOR: OBEC LIBICE NAD CIDLINOU, HUSOVA 4,<br>289 07 LIBICE NAD CIDLINOU                                                   |  |  |  | FORMÁT:  | 2 A4    |
|   |  |  |  | DATUM:   | 03/2013 |
|   |  |  |  | ÚČEL:    | DSP     |
| OBSAH: PŮDORYS PŘÍZEMÍ   |  |  |  | Č.ZAK.:  | 08 – 13 |
|   |  |  |  | MĚR.:    | 1:50    |
|   |  |  |  | Č.VÝKR.: | 4       |

## LEGENDA

- STÁVAJÍCÍ ZDIVO
- ZDIVO Z POROBETONOVÝCH TVÁRNIC TL.100mm

## POZNÁMKA

ODVĚTRÁNÍ MÍSTNOSTÍ VIZ SAMOSTATNÝ PROJEKT VZT  
DVEŘE A DĚLICI STĚNÝ KABINEK WC – MONTOVANÉ PŘÍČKY WC  
DĚLICI STĚNÝ PISOÁRŮ DODAVKA STĚN WC

CELÝ PROSTOR BUDE NOVĚ VMALOVÁN, VÝŠKA MÍSTNOSTÍ 3200mm  
STÁVAJÍCÍ OTOPNÁ TĚLESA BUDOU OPATŘENA NOVÝM NÁTĚREM  
ZTI A ELEKTROINSTALACE VIZ SAMOSTATNÝ PROJEKT