


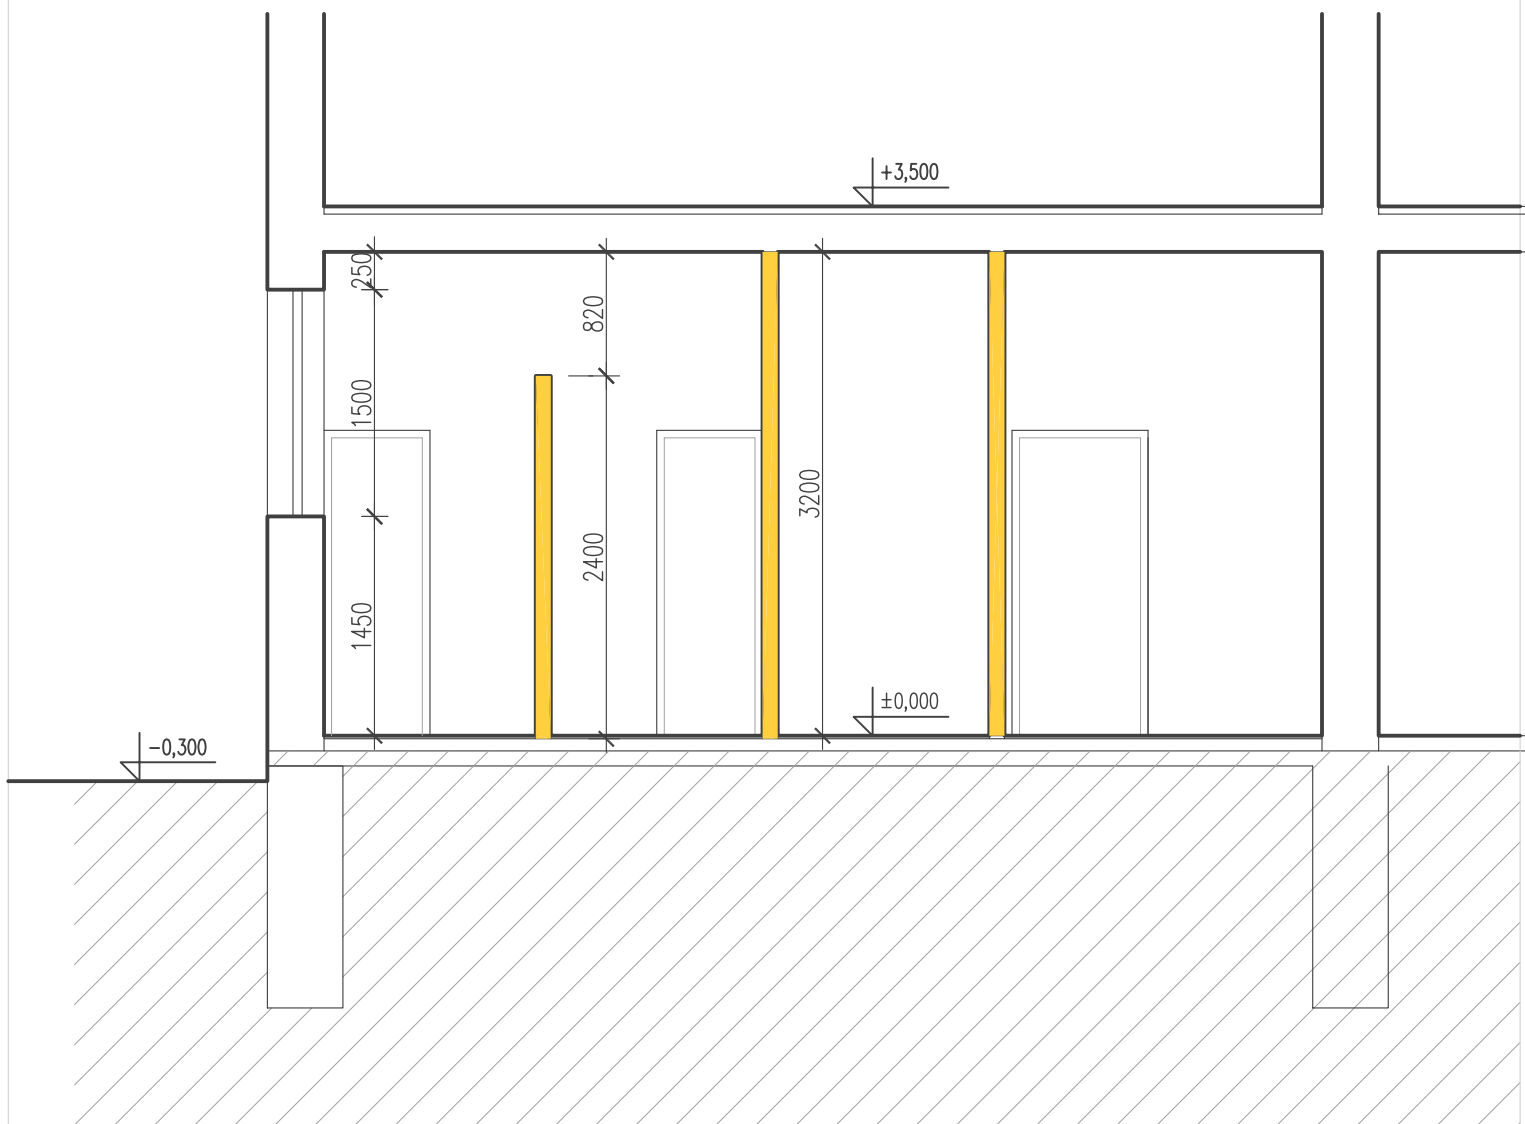

LEGENDA



STÁVAJÍCÍ ZDIVO A KONSTRUKCE



VYBOURANÉ ZDIVO A KONSTRUKCE

±0,000 = STÁVAJÍCÍ PODLAHA PŘÍZEMÍ

Projektant:		OLDŘICH VOLEJNÍK STAVEBNÍ PROJEKCE Hellichova 362/II, 290 01 Poděbrady IČO : 41484371 tel.: 325 614 442		PARE:	
Profese:		ARCH. STAVEBNÍ ČÁST			
STAVBA: STAVEBNÍ ÚPRAVY WC V KULT. DOMĚ LIBICE NAD CIDLINOU, čp.35, st.18/1					
INVESTOR:		OBEC LIBICE NAD CIDLINOU, HUSOVA 4, 289 07 LIBICE NAD CIDLINOU		FORMÁT:	2 A4
OBSAH: ŘEZ A-A' – BOURÁNÍ				DATUM:	03/2013
				ÚČEL:	DSP
				Č.ZAK.:	08 – 13
				MĚŘ.:	Č.VÝKR.: 3 1:50