


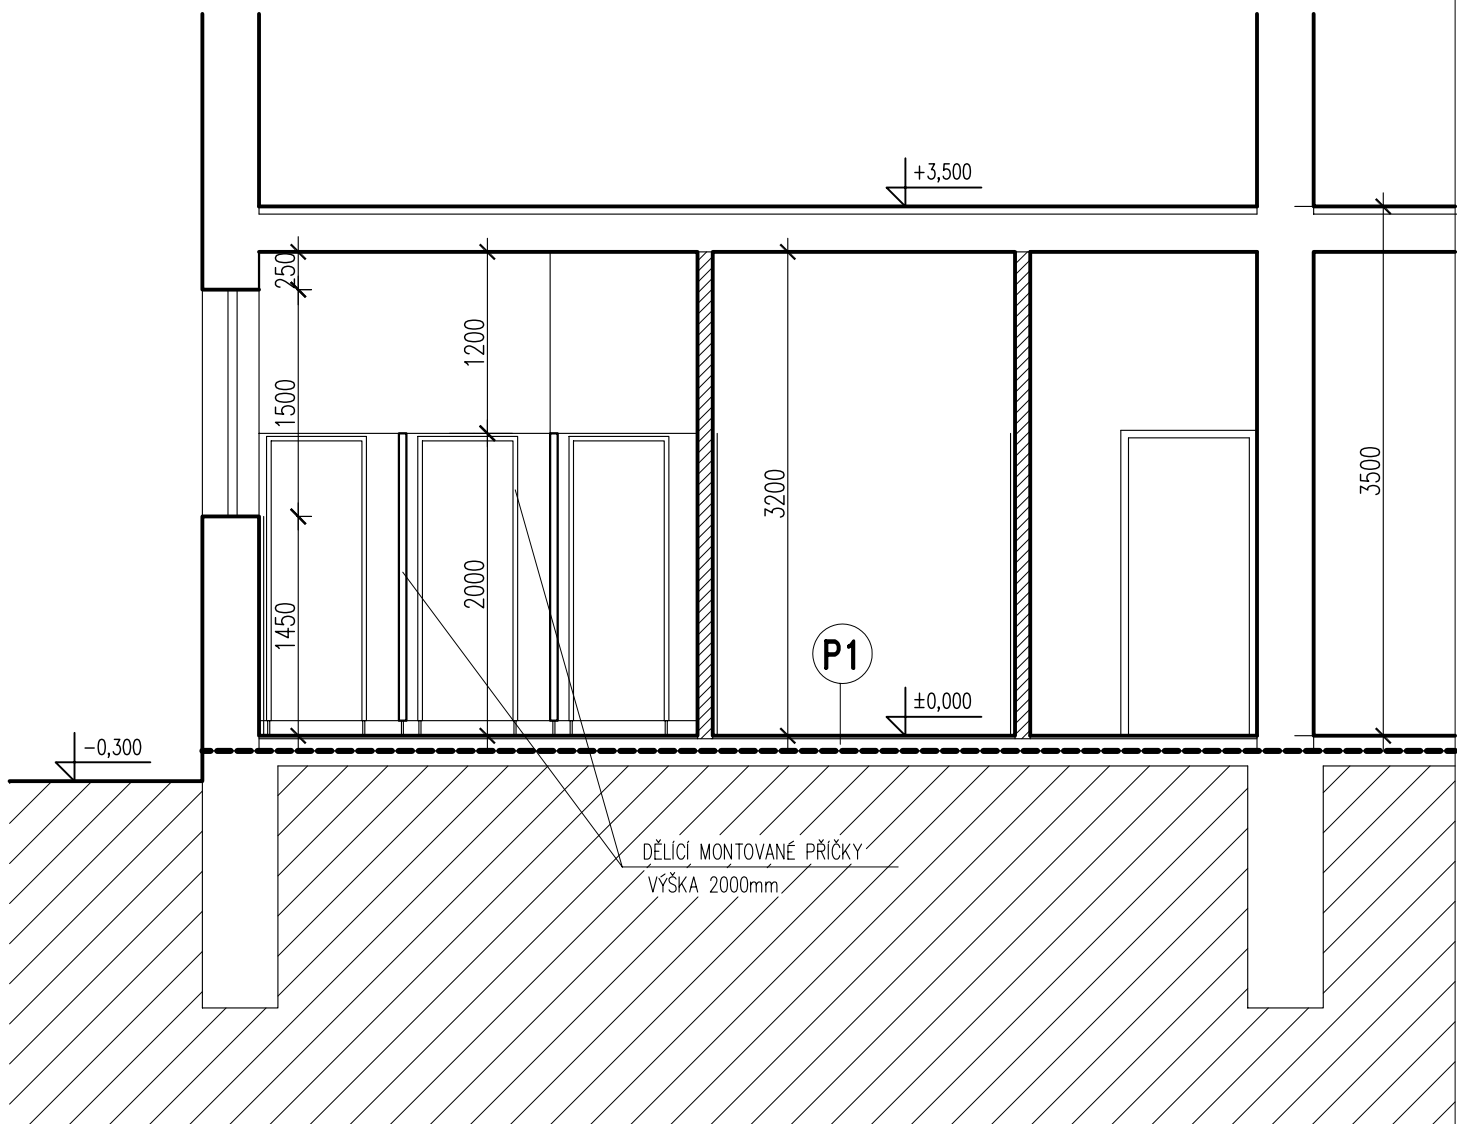

LEGENDA



STÁVAJÍCÍ ZDIVO



ZDIVO Z POROBETONOVÝCH TVÁRNIC TL.100mm

±0,000 = STÁVAJÍCÍ PODLAHA PŘÍZEMÍ

Projektant:		OLDŘICH VOLEJNÍK STAVEBNÍ PROJEKCE Hellichova 362/II, 290 01 Poděbrady IČO : 41484371 tel.: 325 614 442		PARE:
Profese:		ARCH. STAVEBNÍ ČÁST		
STAVBA: STAVEBNÍ ÚPRAVY WC V KULT. DOMĚ LIBICE NAD CIDLINOU, čp.35, st.18/1				
INVESTOR:		OBEC LIBICE NAD CIDLINOU, HUSOVA 4, 289 07 LIBICE NAD CIDLINOU	FORMÁT:	1 A4
OBSAH:		ŘEZ A-A'	DATUM:	03/2013
			ÚČEL:	DSP
			Č.ZAK.:	08 – 13
			MĚŘ.: 1:50	Č.VÝKR.: 5