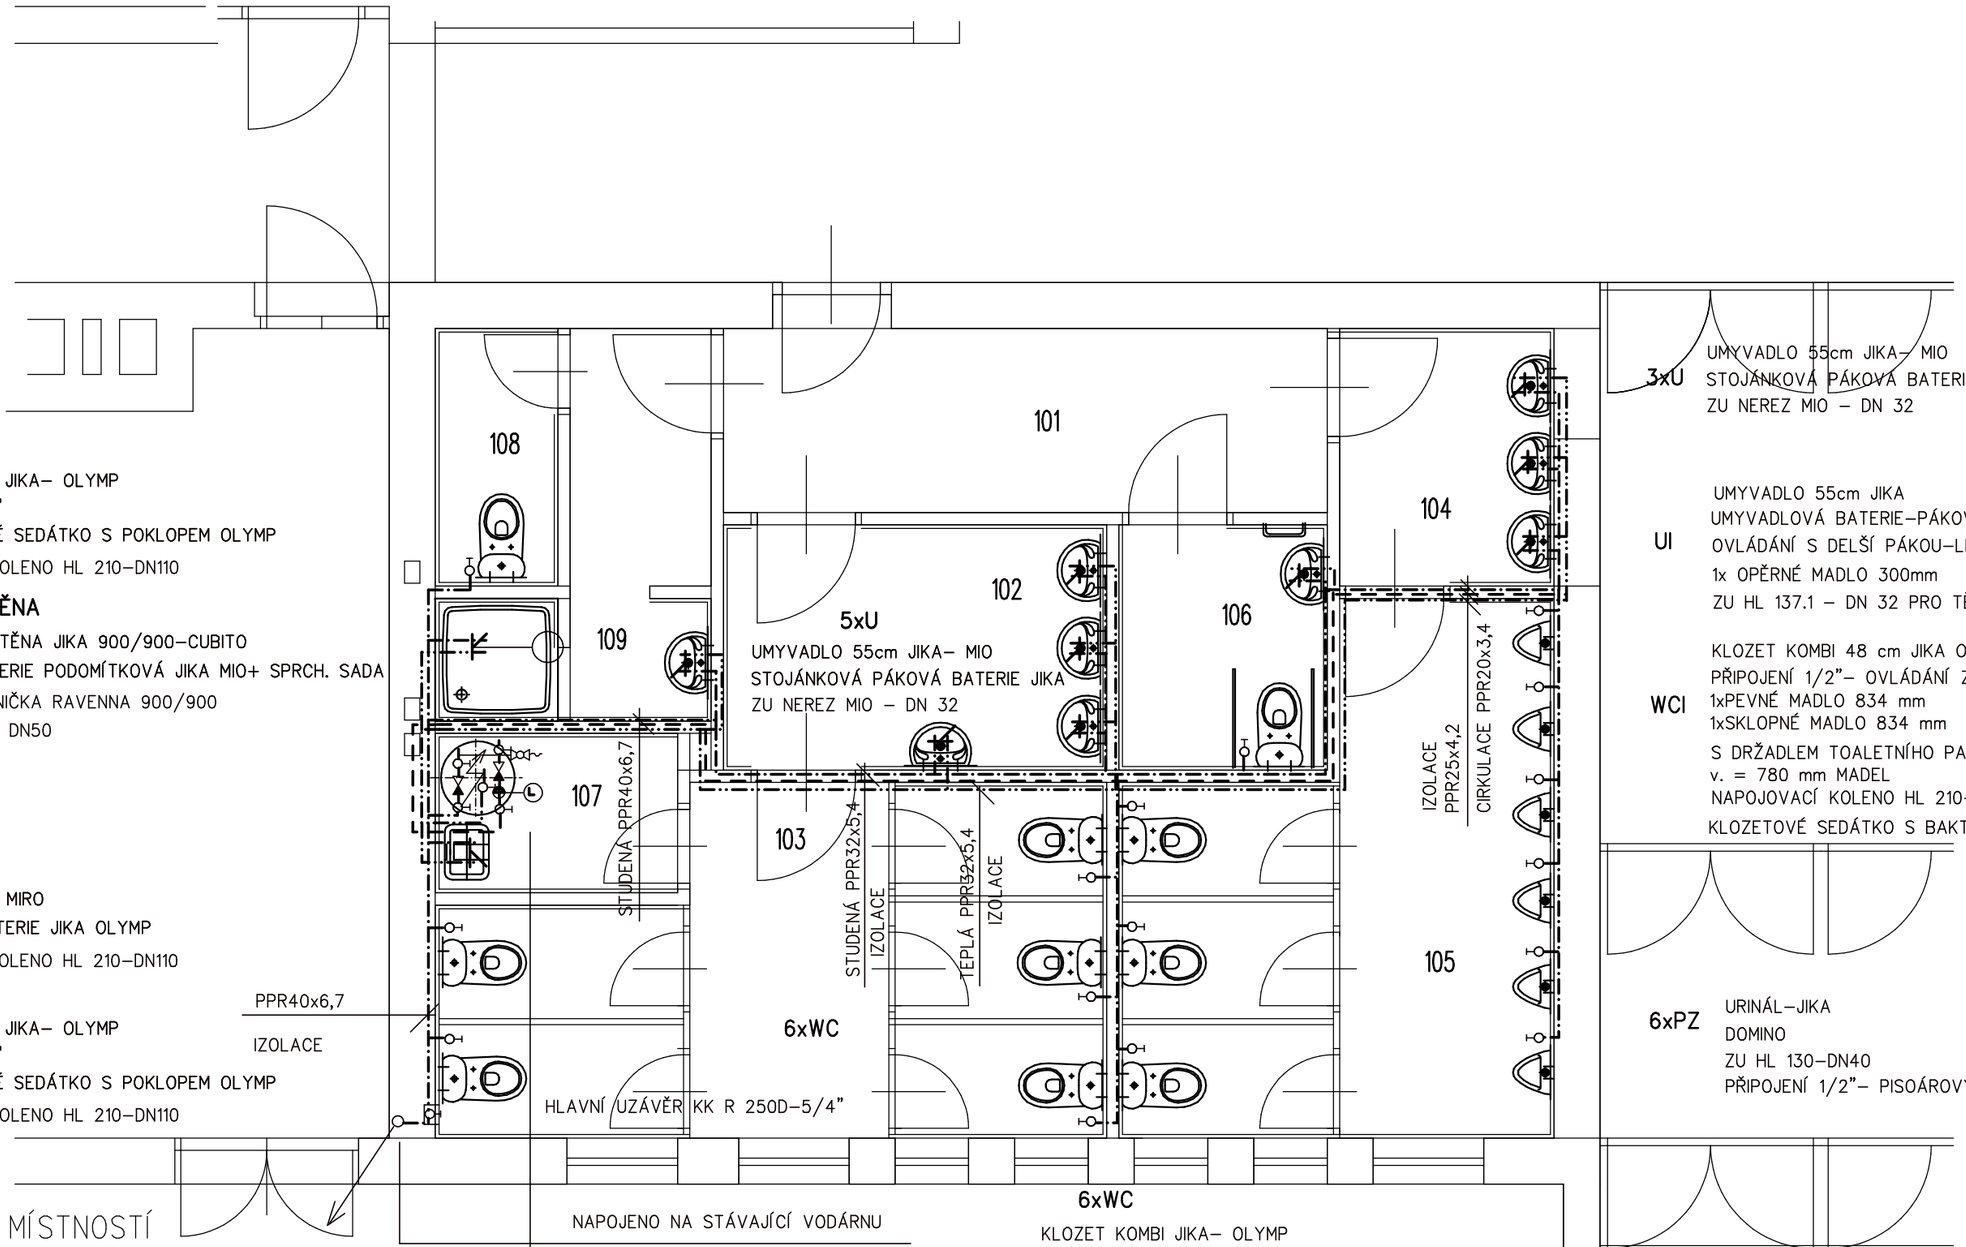

WC

KLOZET KOMBI JIKA– OLYMP
PŘIPOJENÍ 1/2"
DUROPLASTOVÉ SEDÁTKO S POKLOPEM OLYMP
NAPOJOVACÍ KOLENO HL 210–DN110

SM+ZÁSTĚNA

SPRCHOVÁ ZÁSTĚNA JIKA 900/900–CUBITO
SPRCHOVÁ BATERIE PODOMÍTKOVÁ JIKA MIO+ SPRCH. SADA
KERAMICKÁ VANIČKA RAVENNA 900/900
ZU HL 522 V.– DN50

VL

VÝLEVKA JIKA MIRO
NÁSTĚNNÁ BATERIE JIKA OLYMP
NAPOJOVACÍ KOLENO HL 210–DN110

2xWC

KLOZET KOMBI JIKA– OLYMP
PŘIPOJENÍ 1/2"
DUROPLASTOVÉ SEDÁTKO S POKLOPEM OLYMP
NAPOJOVACÍ KOLENO HL 210–DN110

NAPOJENO NA STÁVAJÍCÍ VODÁRNU
UMÍSTĚNOU V SUTERÉNU
PPR40x6,7

6xWC

KLOZET KOMBI JIKA– OLYMP
PŘIPOJENÍ 1/2"
DUROPLASTOVÉ SEDÁTKO S POKLOPEM OLYMP
NAPOJOVACÍ KOLENO HL 210–DN110

LEGENDA MÍSTNOSTÍ

Č. M.	NÁZEV MÍSTNOSTI
101	CHODBA
102	PŘEDSÍŇ ŽENY
103	WC ŽENY
104	PŘEDSÍŇ MUŽI
105	WC MUŽI
106	WC IMOBIL
107	ÚKLID.KOMORA
108	WC ZAMĚSTNANCI
109	UMÝVÁRNA ZAMĚSTNANCI

EO

TATRAMAT EOV 202 – 200 l
3x KK R 250D–1/2"
ZV N 5 – 1/2"
POJISTNÝ VENTIL
CIRKULACE NAPOJENA NA STUDENOU VODU
2x KK R 250D–1/2"
ZV N5 – 1/2"
CIRKULAČNÍ ČERPADLO GRUNDFOS – COMFORT
PRO ČASOVÉ NASTAVENÍ

Východní ul. 1154/8,290 01 PDY, e–mail: jciperova@seznam.cz,tel. 325 626565

J. ČIPEROVÁ
PODĚBRADY
IČO : 16 57 29 39

ZPRACOVATEL:	HIP
ČIPEROVÁ J.	VOLEJNÍK OL.

STAVBA: ÚPRAVA WC V KULTURNÍM DOMĚ
LIBICE NAD CIDLINOU
INVESTOR: OBEC LIBICE NAD CIDLINOU

ČÁST: *F1.e ZDRAVOTECHNIKA*

OBSAH VÝKRESU:
VODOVOD – PŘÍZEMÍ

STUPEŇ:	DSP
DATUM:	04/2013
FORMÁT:	3 x A4
ZAK. č. :	08–2013
Měřítko	1 : 50
č. výkresu	2.