


ÚP SÚ LIBICE NAD CIDLINOU

- úplné znění

Záznam o účinnosti	
správní orgán vydávající územní plán nebo jeho změnu	Zastupitelstvo obce Libice nad Cidlinou označení správního orgánu
datum nabylí účinnosti	4
pořadové číslo poslední změny	
oprávněná úřední osoba pořizovatele	Ing. Lenka Tománková Městský úřad Poděbrady <small>Obor výstavby, územního plánování a životního prostředí, Oddělení stavebního úřadu a územního plánování Úřad územního plánování</small>
projektant	Ing. arch. Ladislav Bareš 5. května 61/1143 140 00 Praha 4
razítko a podpis	
	Ing. arch. Ladislav Bareš autORIZOVANÝ ARCHITEKT ČKA 03 123

LIMITY VYUŽITÍ ÚZEMÍ (UVEDENÉ V KONCEPCI ÚPD)
ochrana přírody, ÚSES
evropsky významná lokalita (EVL - NATURA 2000)
národní přírodní rezervace (NPR)
přírodní památka (PP)

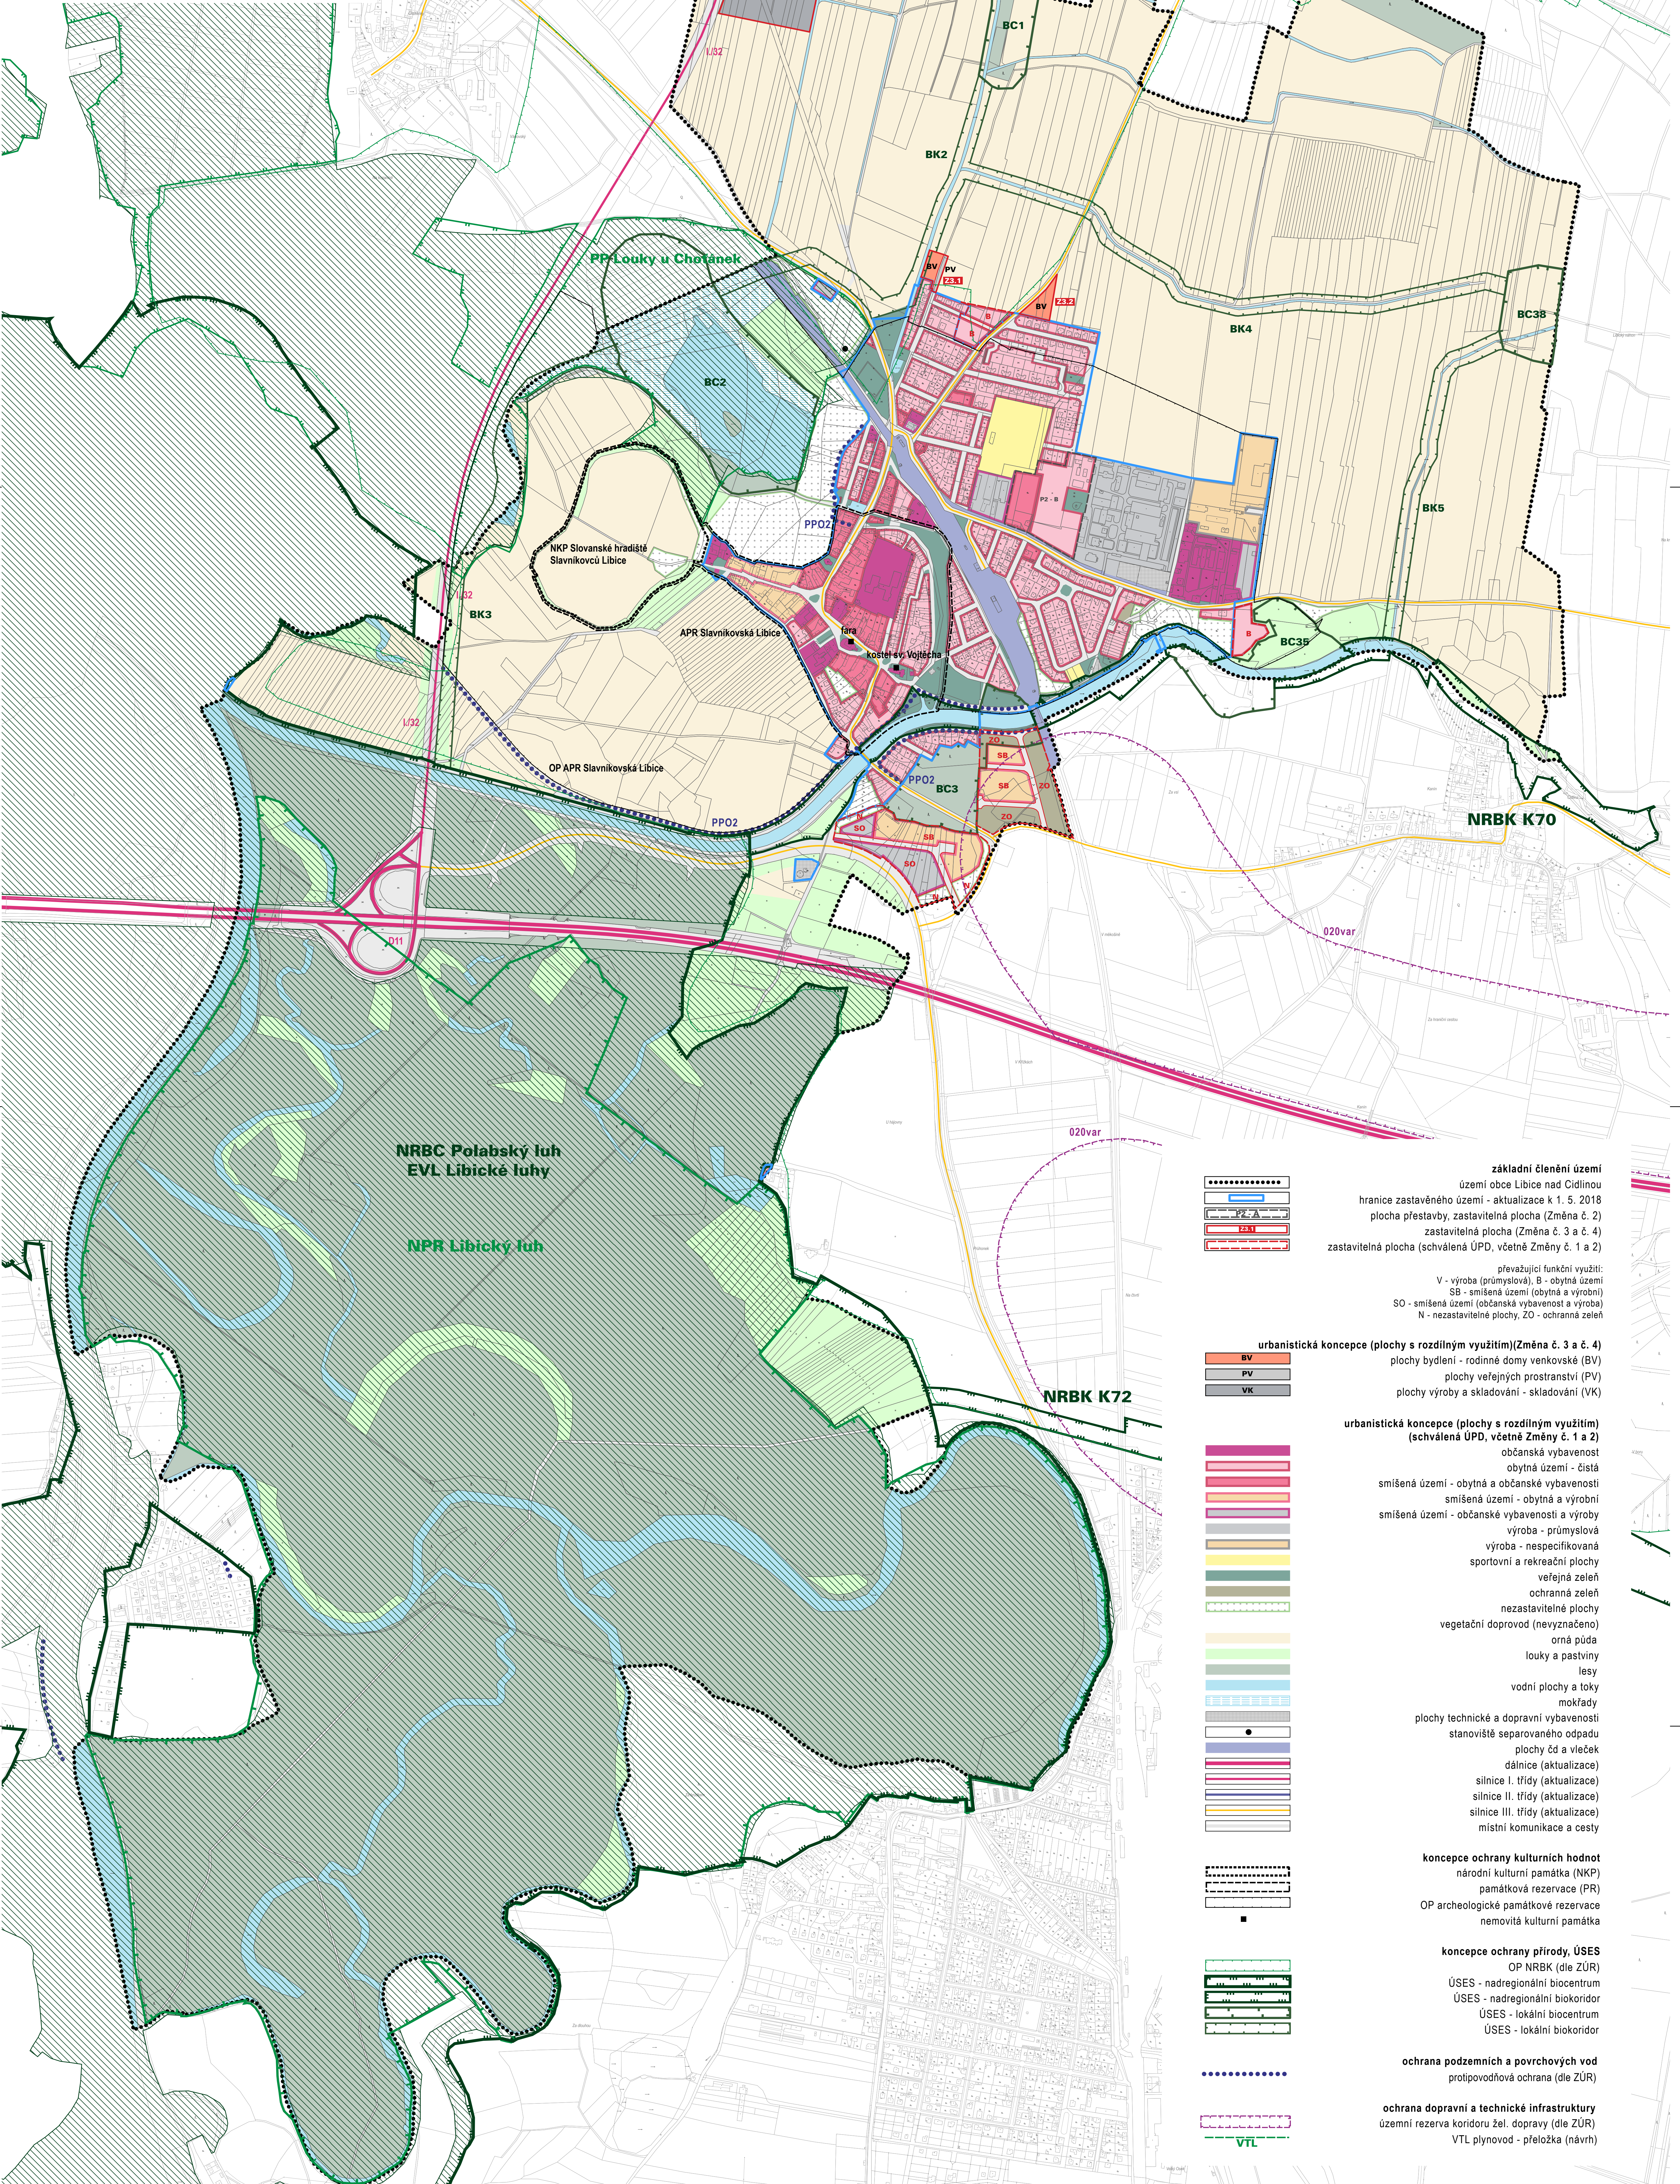

- základní členění území**
území obce Libice nad Cidlinou
hranice zastavěného území - aktualizace k 1. 5. 2018
plocha přestavby, zastavitelná plocha (Změna č. 2)
zastavitelná plocha (Změna č. 3 a č. 4)
zastavitelná plocha (schválená ÚPD, včetně Změny č. 1 a 2)
- prevládající funkční využití:
V - výroba (průmyslová), B - obytná území
SB - smíšená území (obytná a výrobní)
SO - smíšená území (občanská vybavenost a výroba)
N - nezastavitelné plochy, ZO - ochranná zeleň
- urbanistická koncepce (plochy s rozdílným využitím) (Změna č. 3 a č. 4)**
BV - plochy bydlení - rodinné domy venkovské (BV)
PV - plochy veřejných prostranství (PV)
VK - plochy výroby a skladování - skladování (VK)
- urbanistická koncepce (plochy s rozdílným využitím) (schválená ÚPD, včetně Změny č. 1 a 2)**
občanská vybavenost
obytná území - čistá
smíšená území - obytná a občanské vybavenosti
smíšená území - obytná a výrobní
smíšená území - občanské vybavenosti a výroby
výroba - průmyslová
výroba - nespécifikovaná
sportovní a rekreační plochy
veřejná zeleň
ochranná zeleň
nezastavitelné plochy
vegetační doprovod (nevyznačeno)
orná půda
louky a pastviny
lesy
vodní plochy a toky
mokřady
plochy technické a dopravní vybavenosti
stanoviště separovaného odpadu
plochy čd a vleček
dálnice (aktualizace)
silnice I. třídy (aktualizace)
silnice II. třídy (aktualizace)
silnice III. třídy (aktualizace)
místní komunikace a cesty
- koncepce ochrany kulturních hodnot**
národní kulturní památka (NKP)
památková rezervace (PR)
OP archeologické památkové rezervace
nemovitá kulturní památka
- koncepce ochrany přírody, ÚSES**
OP NRBK (dle ZÚR)
ÚSES - nadregionální biocentrum
ÚSES - nadregionální biokoridor
ÚSES - lokální biocentrum
ÚSES - lokální biokoridor
- ochrana podzemních a povrchových vod**
protipovodňová ochrana (dle ZÚR)
- ochrana dopravní a technické infrastruktury**
územní rezerva koridoru žei. dopravy (dle ZÚR)
VTL plynovod - přeložka (návrh)